

LEGENDE


- Limite de commune
- Contraintes Fortes**
- Risques de Mouvements de Terrain**
- PPR Carrières Souterraines Abandonnées
- Risque de mouvements de terrain liés au gypse
- Risques d'inondations**
- Axes de ruissellement temporaire lors d'orages

Nota: La partie Sud-Ouest n'est pas concernée par les contraintes représentées sur ce plan.


DEPARTEMENT DU VAL D'OISE



Plan Local d'Urbanisme

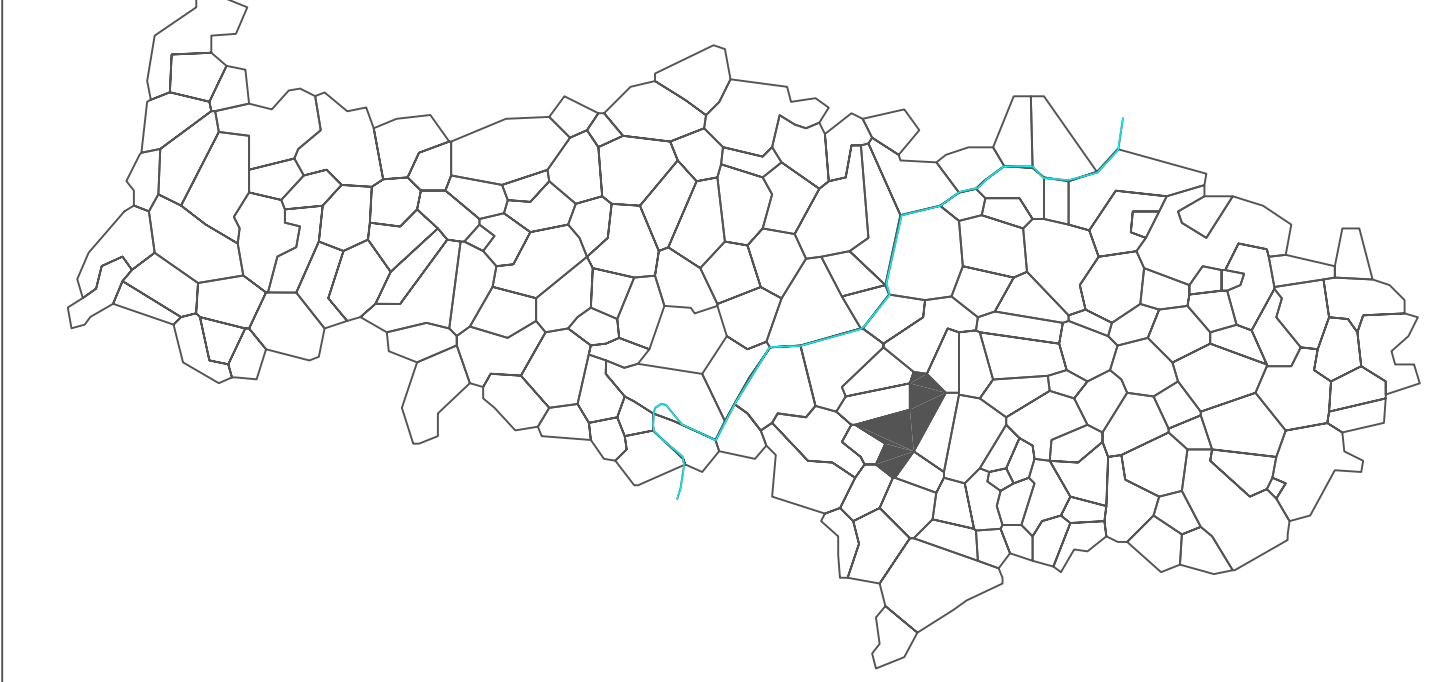

Plan de Zonage n°6
 Contraintes Géotechniques

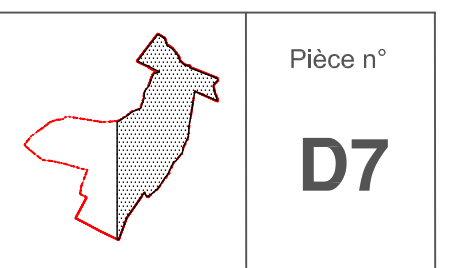

Pièce n°
D7

N° INSEE : 95 607
 ECHELLE: 1/5.000°
 P.L.U. APPROUVE LE: 04.03.2005

Dressé par la Direction Départementale de l'Équipement du Val d'Oise
 Service d'Aménagement Territorial Sud
 Subdivision d'Aménagement de la Vallée de Montmorency