


# DEPARTEMENT DU VAL D'OISE

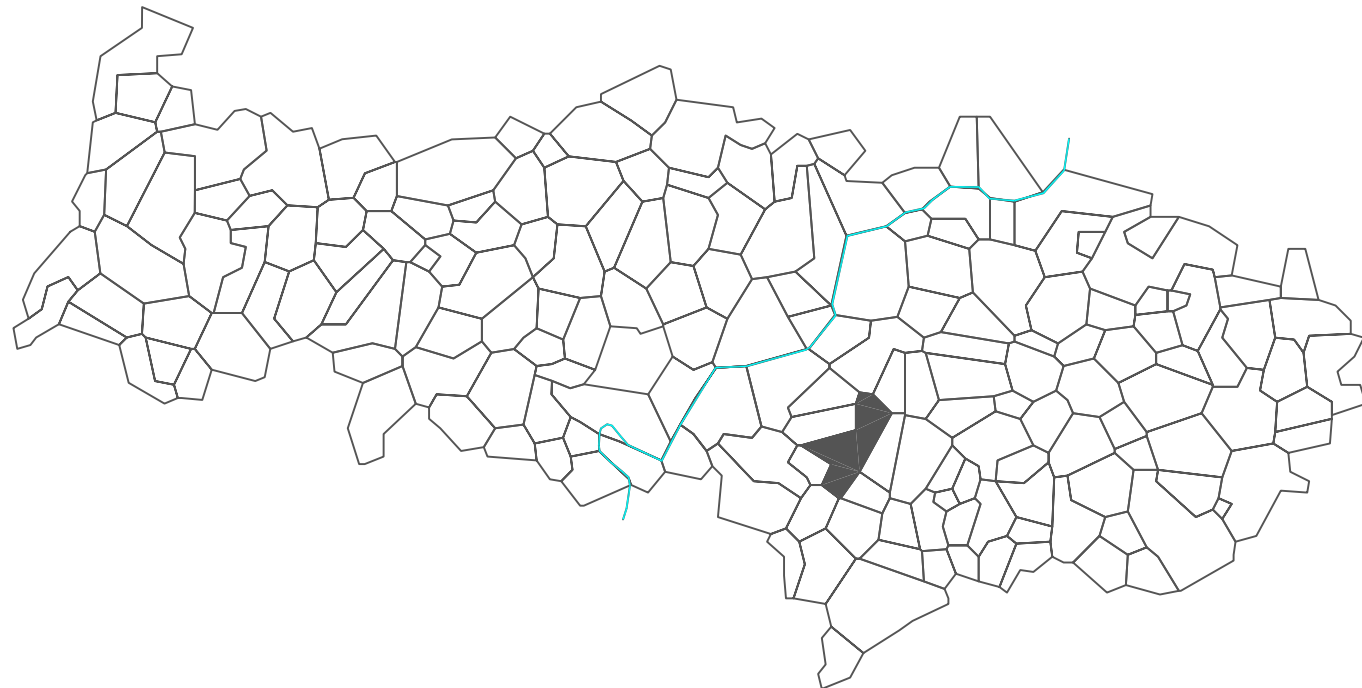

Commune de TAVERNY

## Plan Local d'Urbanisme



### Sites Archéologiques

Pièce n°

E18


N° INSEE :95 607

P.L.U. APPROUVE LE: 04.03.2005



ECHELLE: 1/10.000°



Dressé par la Direction Départementale de l'Équipement du Val d'Oise  
Service d'Aménagement Territorial Sud  
Subdivision d'Aménagement de la Vallée de Montmorency

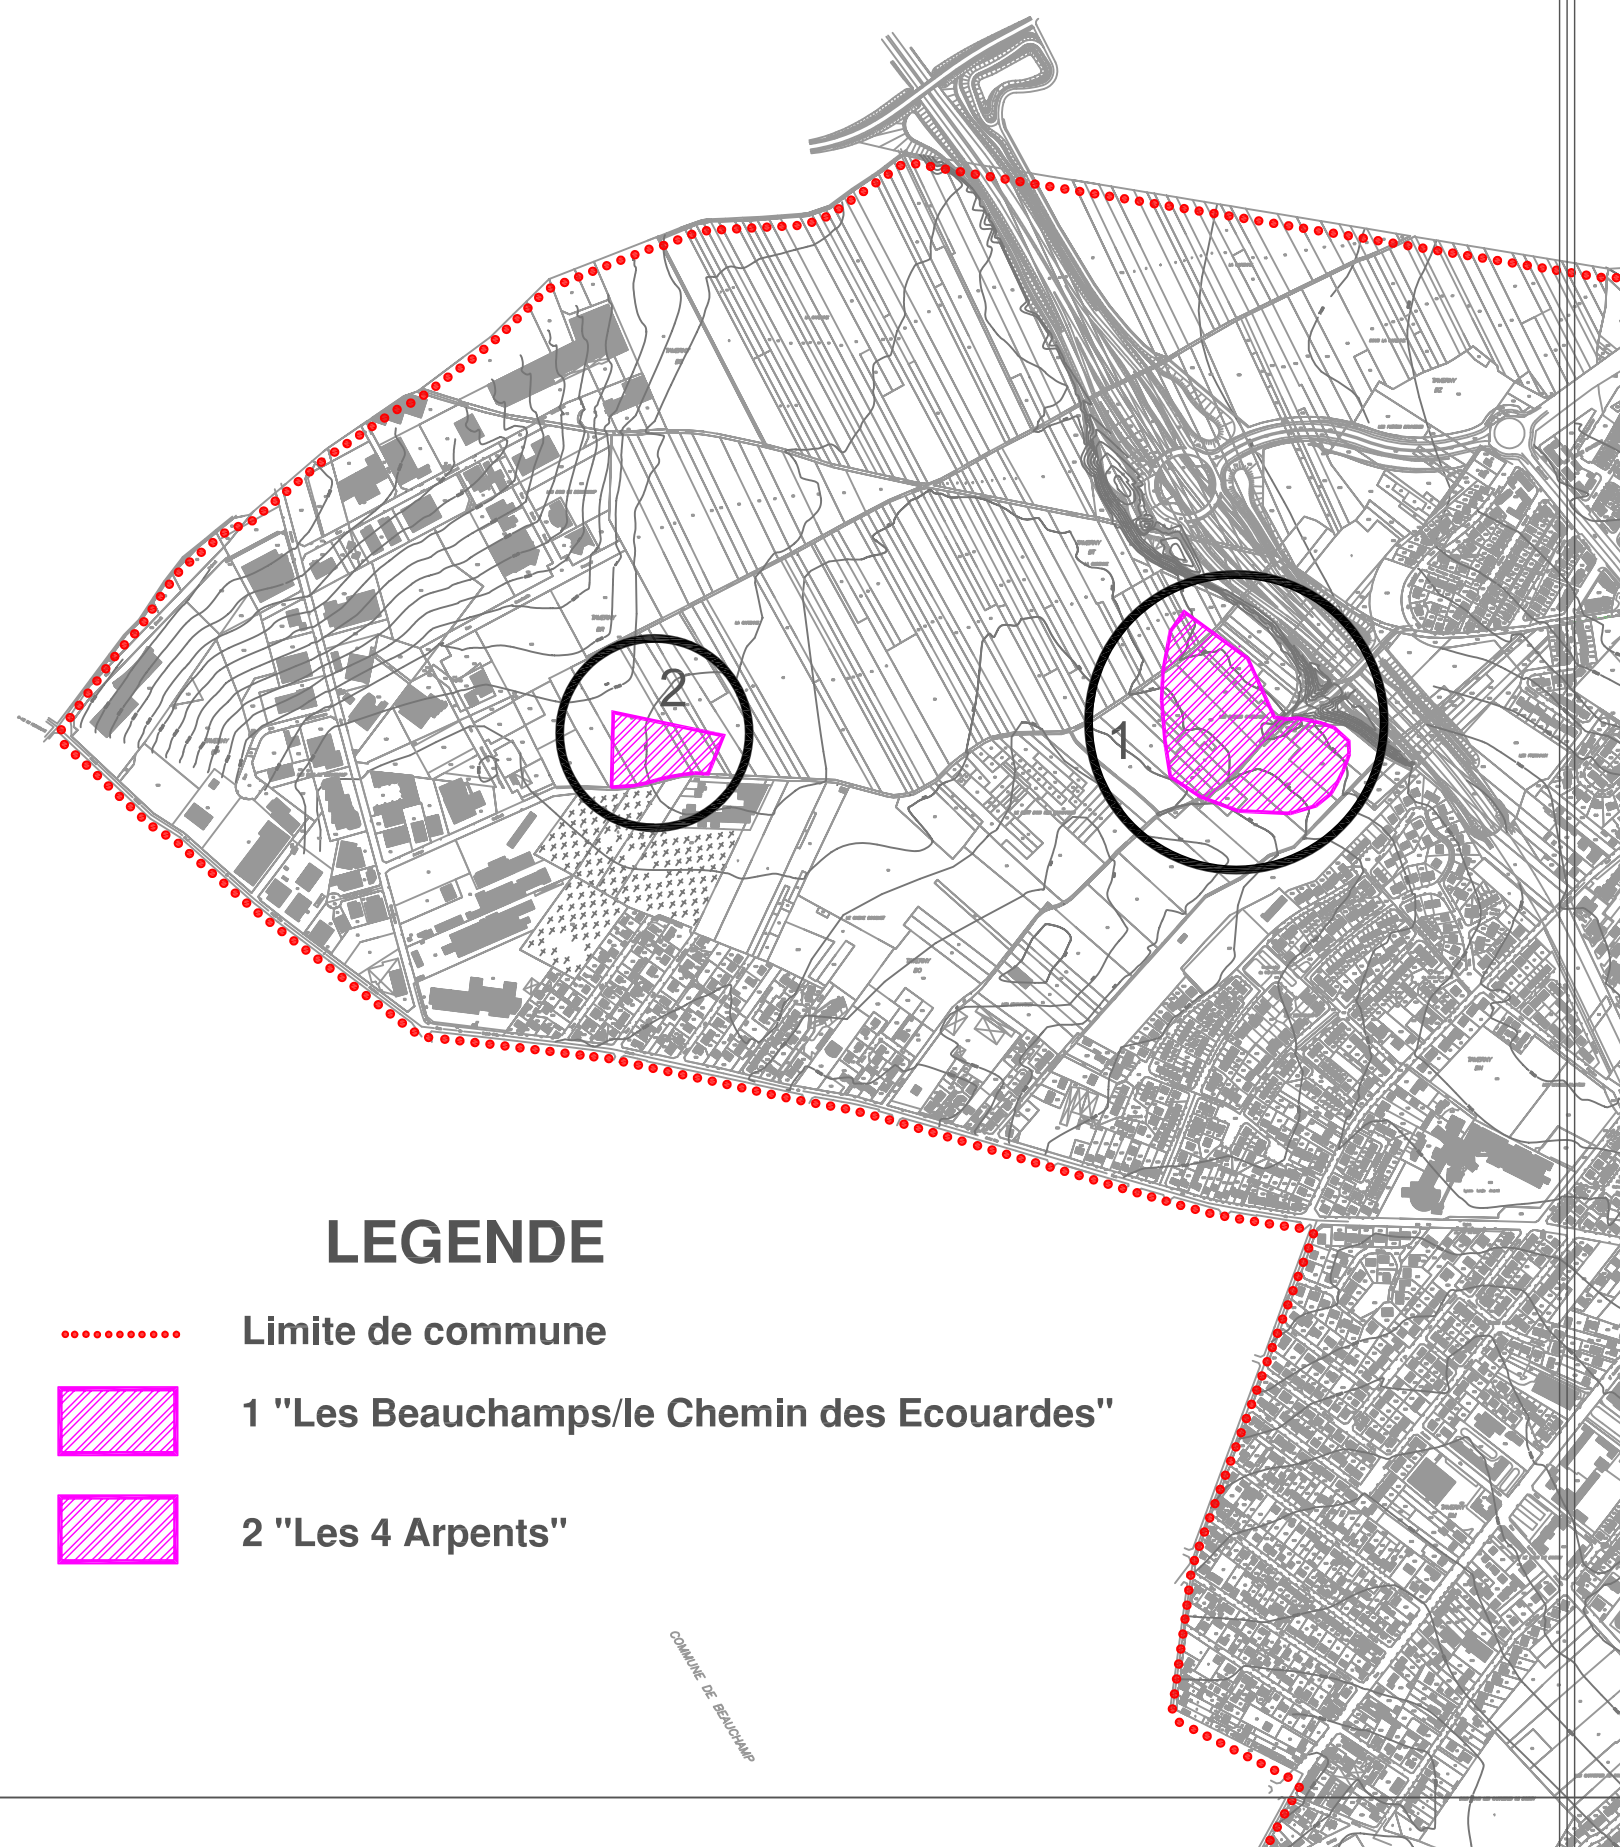

### LEGENDE

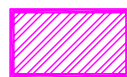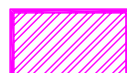- ..... Limite de commune
-  1 "Les Beauchamps/le Chemin des Ecouardes"
-  2 "Les 4 Arpents"

COMMUNE DE TAVERNY